

Projekt "Tierhotel" Trafostation Steinbach







Der Bayerische Jagdschutz- und Jägerverband Lohr a. Main e.V.
der Imkerverein Lohr a. Main und Umgebung e.V.
und die Gustav- Woehrnitz- Mittelschule Lohr a. Main
bauen die alten Trafostation in Steinbach,
in ein "Tierhotel" um.



Südost

Nordwest





Südwest

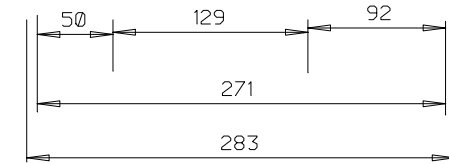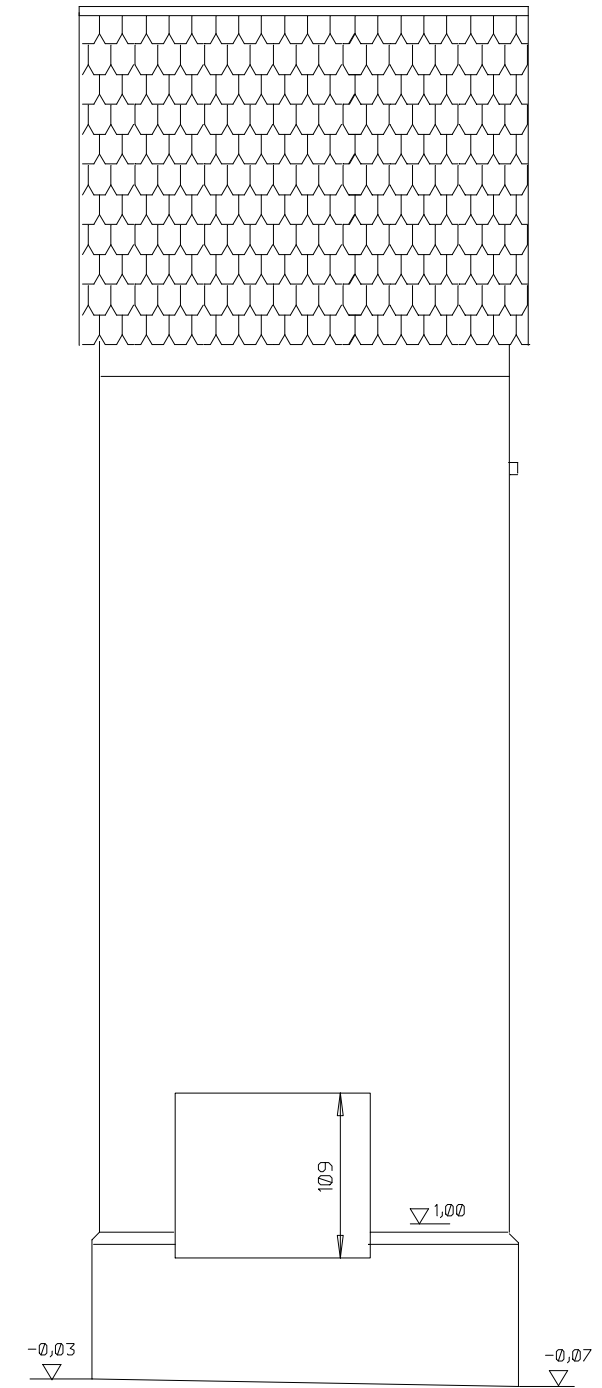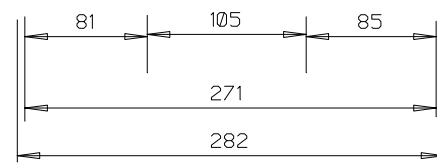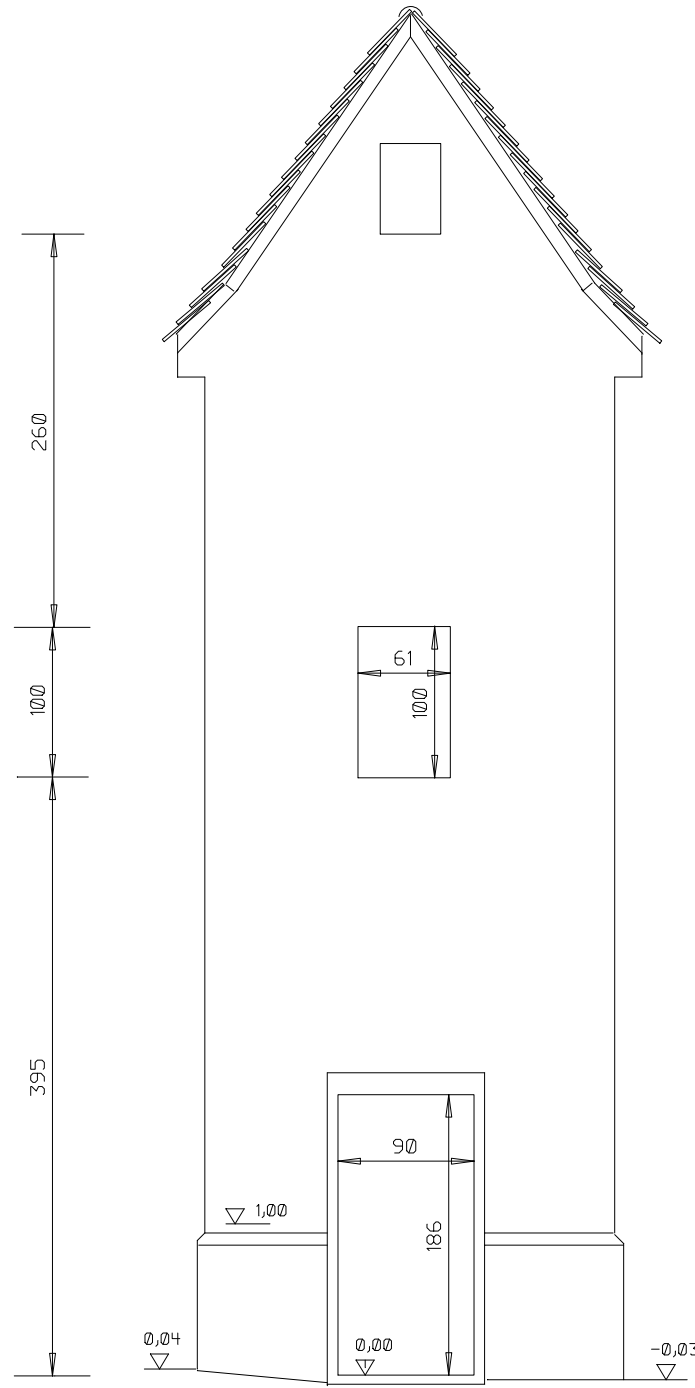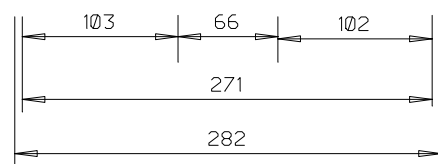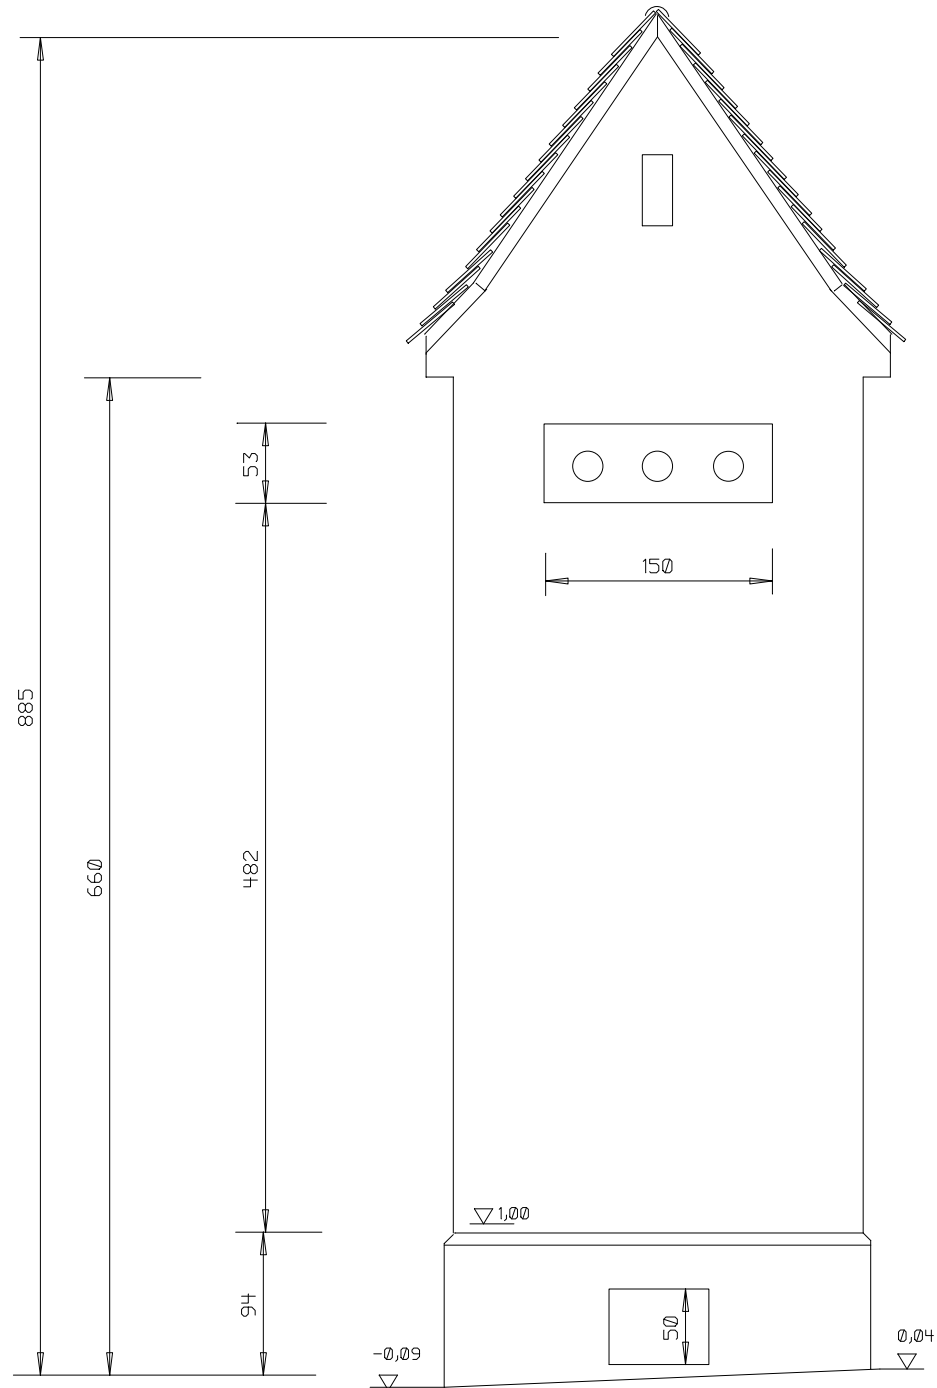

Ansicht

Tierhotel Steinbach	M=1:50
BJV Lohr	30.03.2011
Imkerverein Lohr	Bl. 1
Mittelschule Lohr	8 Bl.





Helfrich H.

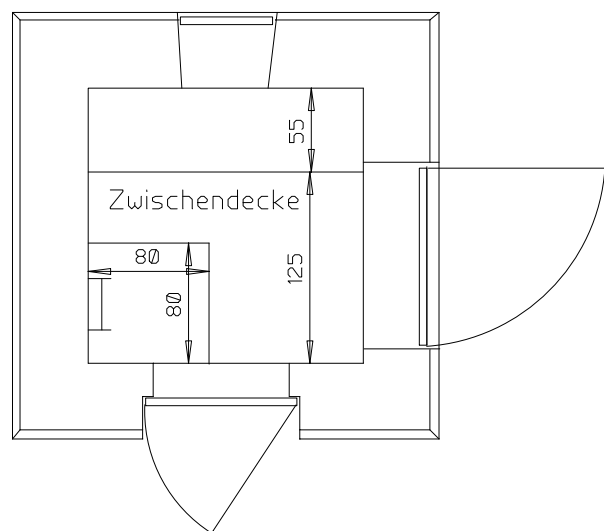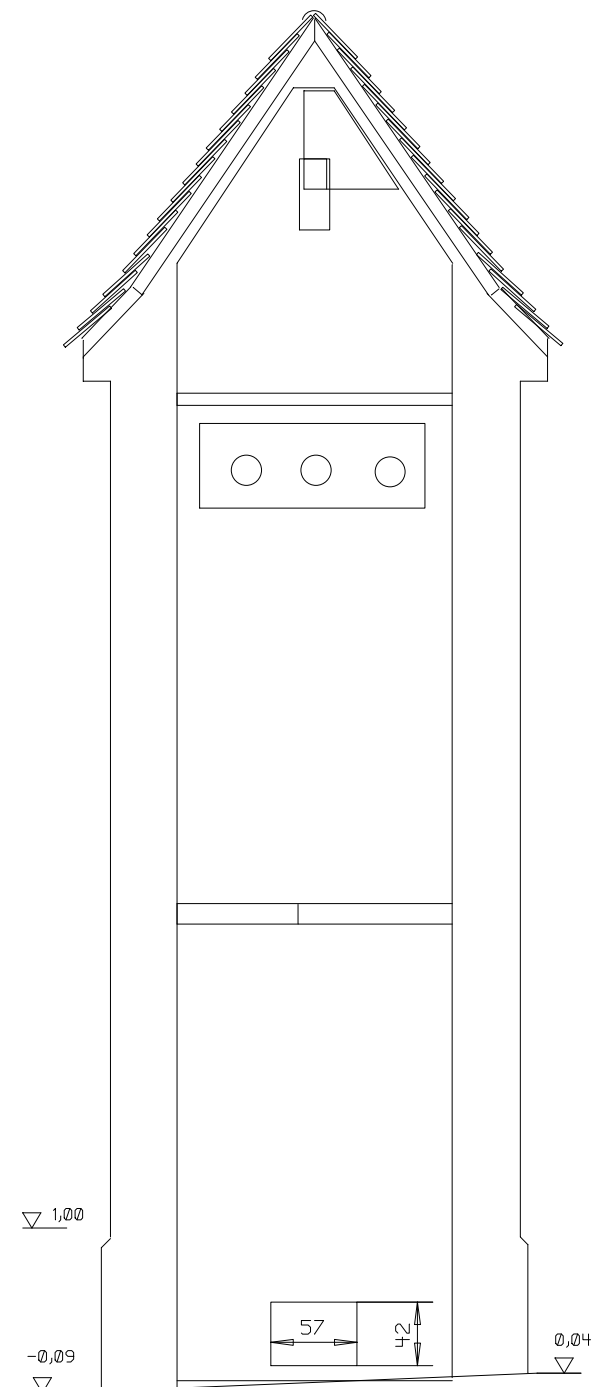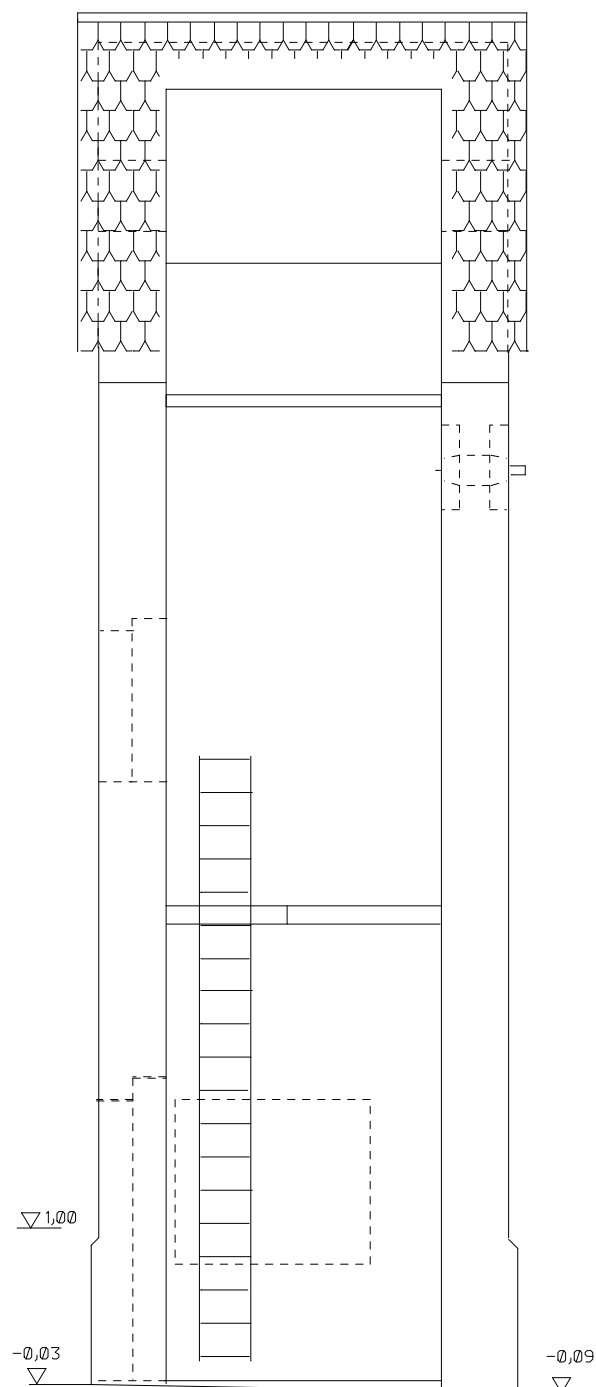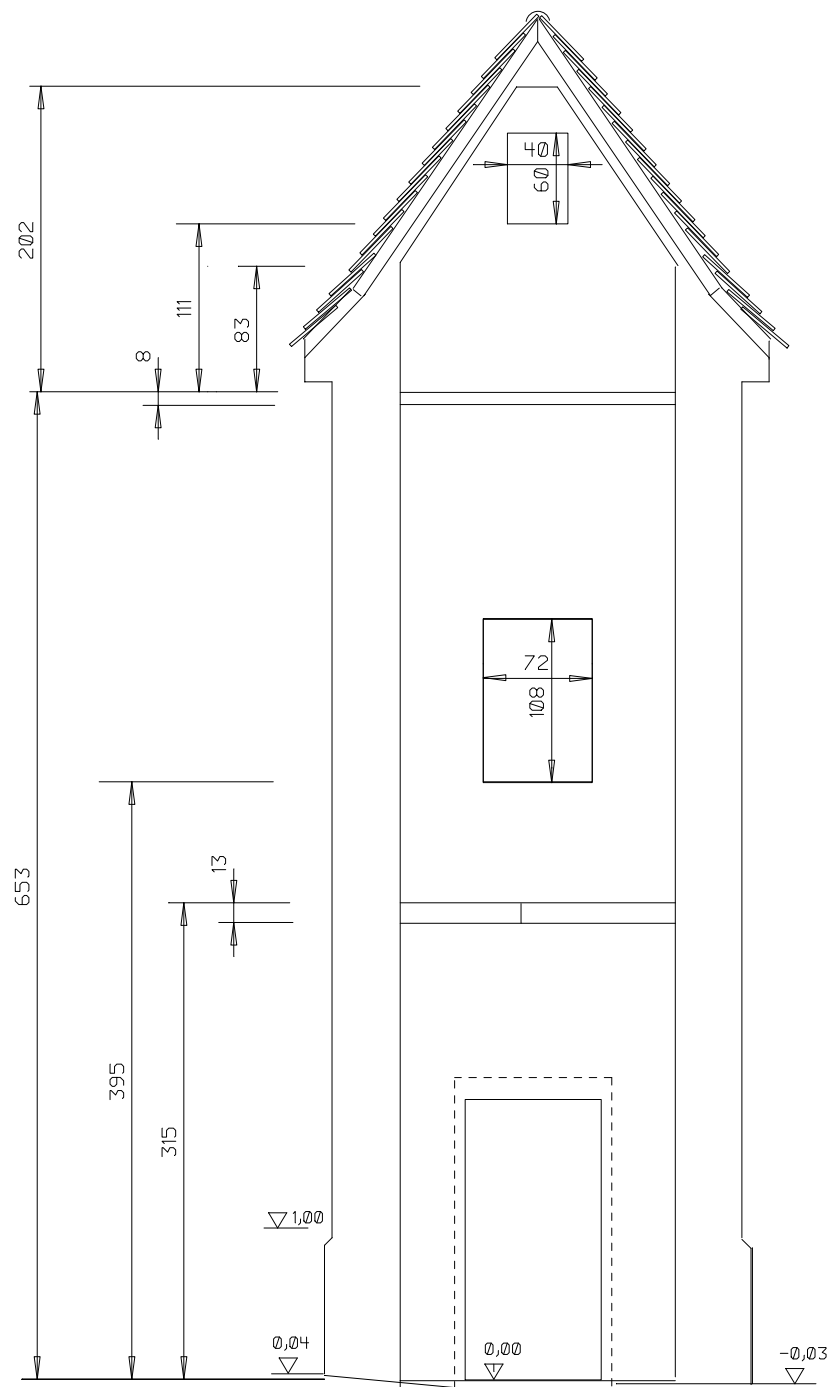

Schnitt

Tierhotel Steinbach		M=1:50	
BJV Lohr		30.03.2011	
Imkerverein Lohr		Bl. 2	
Mittelschule Lohr		8 Bl.	

Helfrich H.

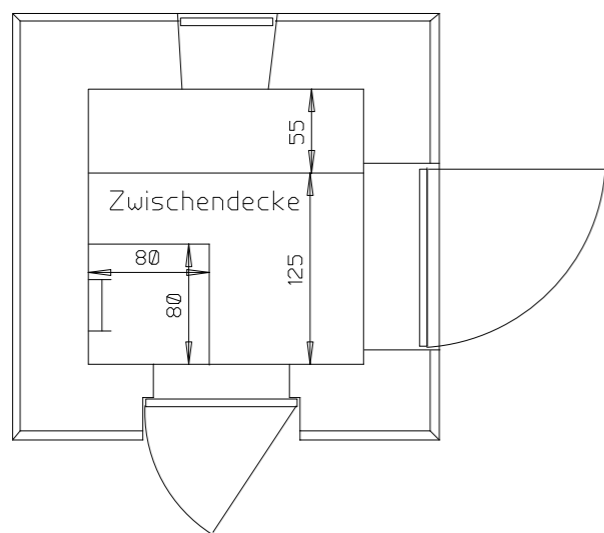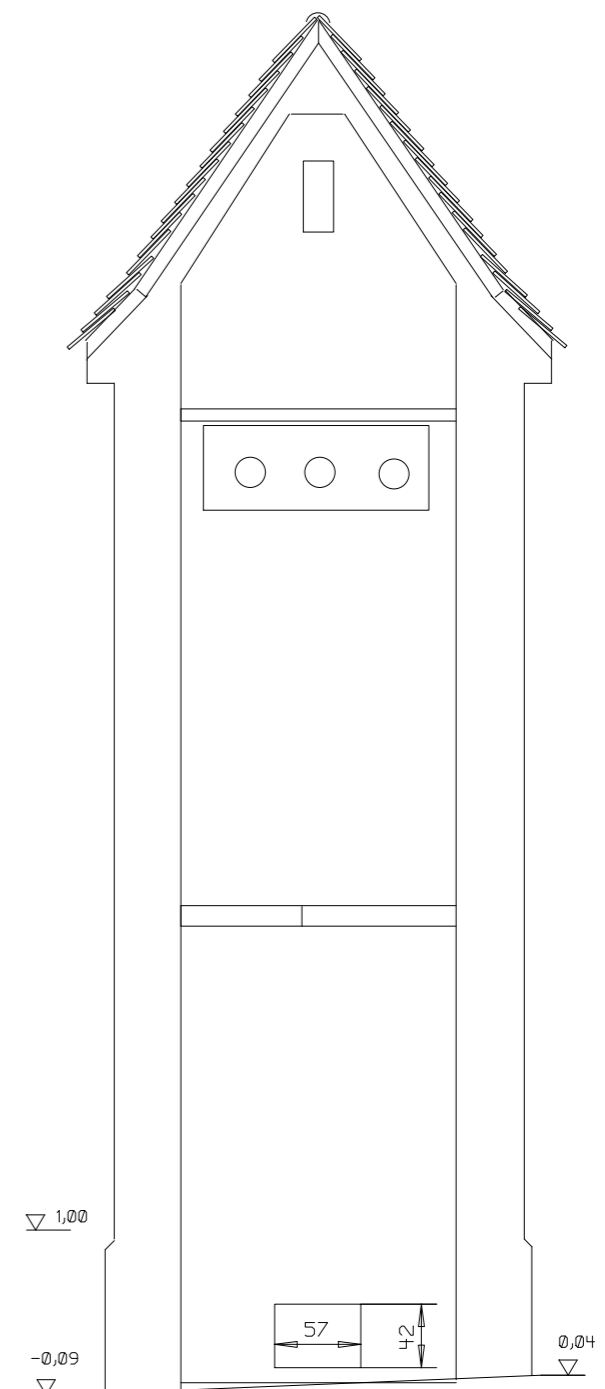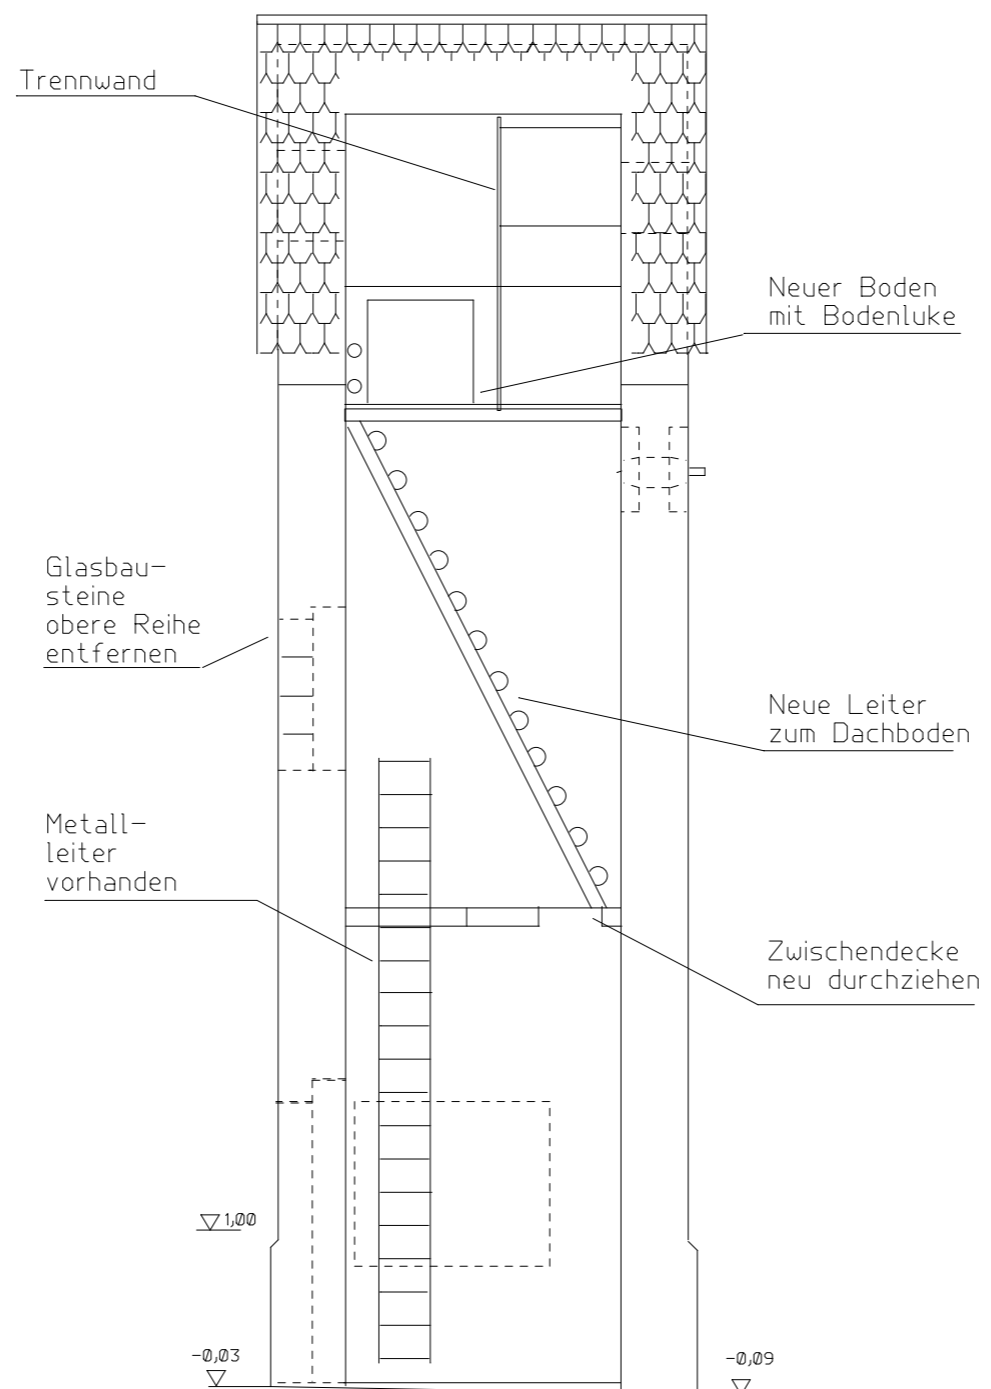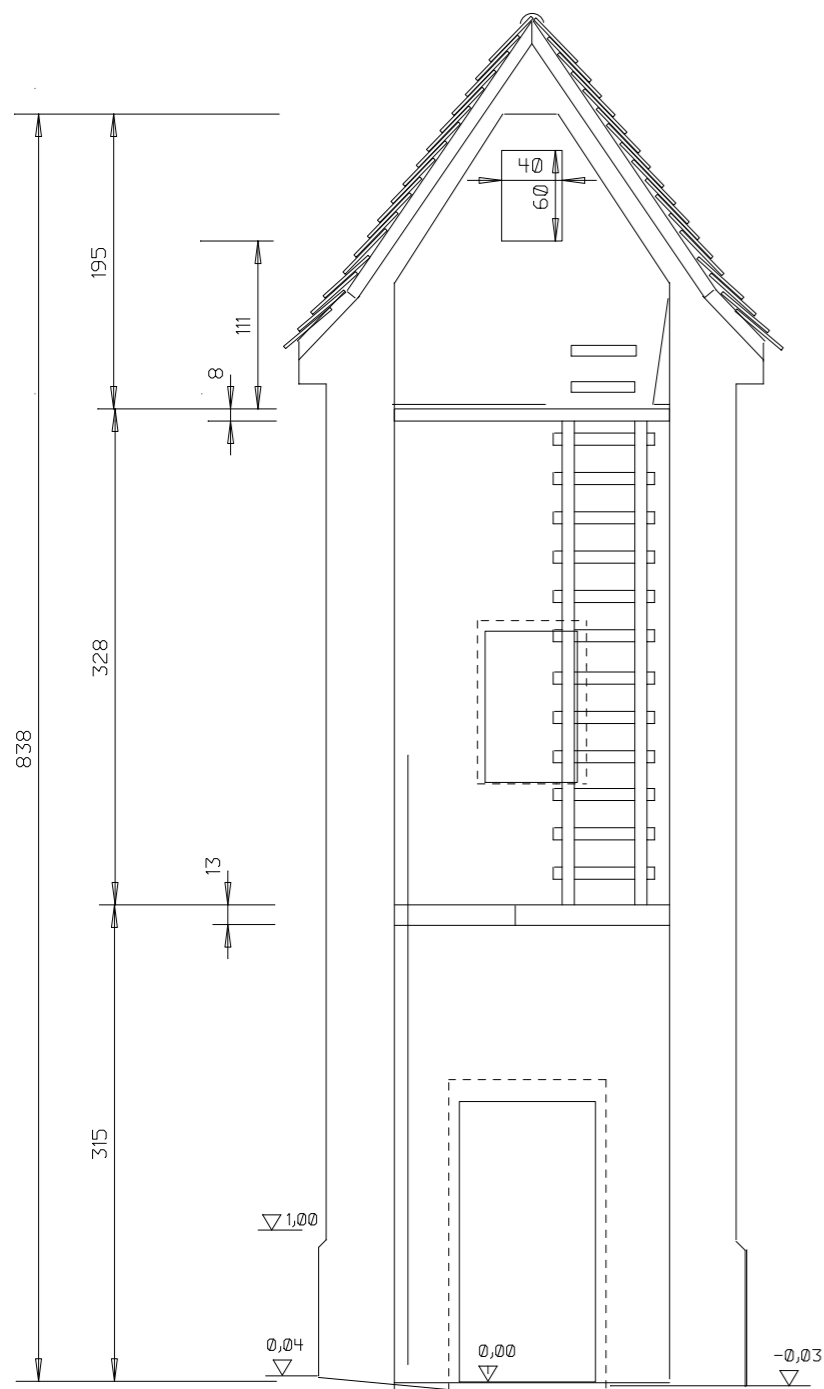

Umbauten







Tierhotel Steinbach		M=1:50	
BJV Lohr		30.03.2011	
Imkerverein Lohr		Bl.	3
Mittelschule Lohr		8 Bl.	

Helfrich H.

Südost

Nordwest



Südwest

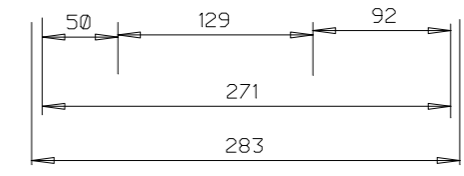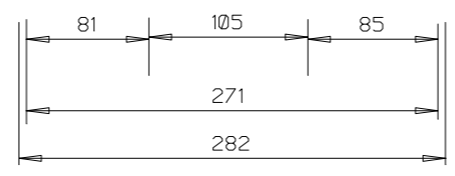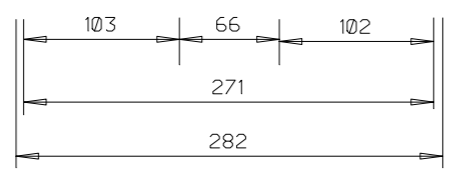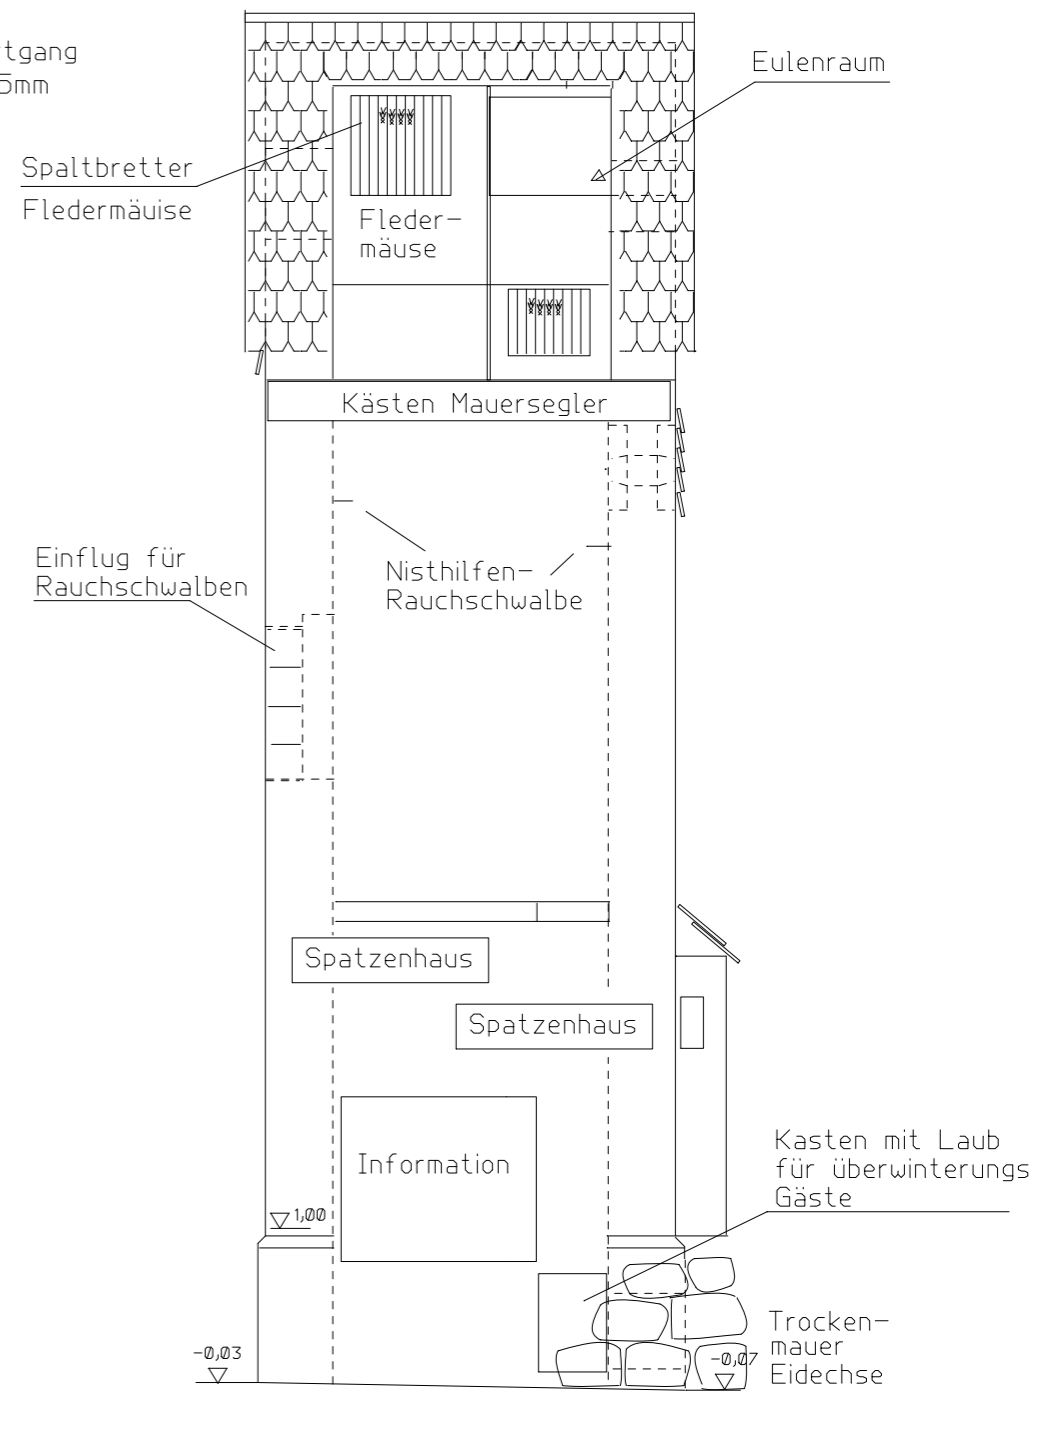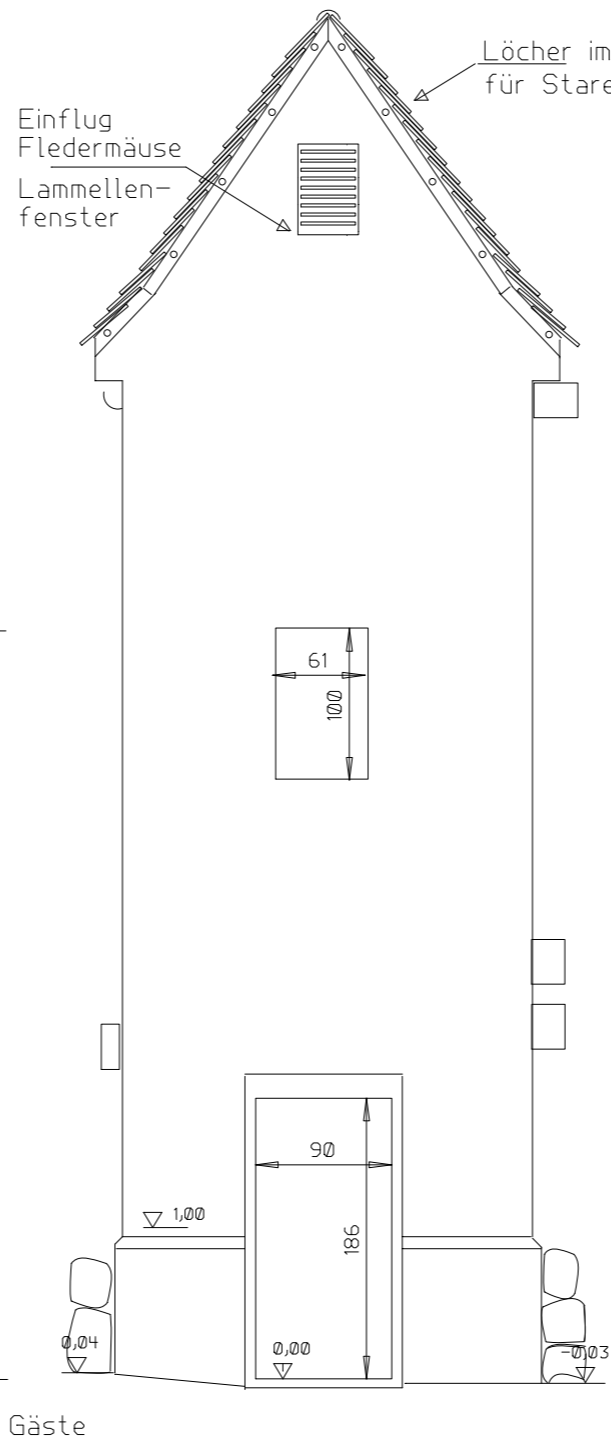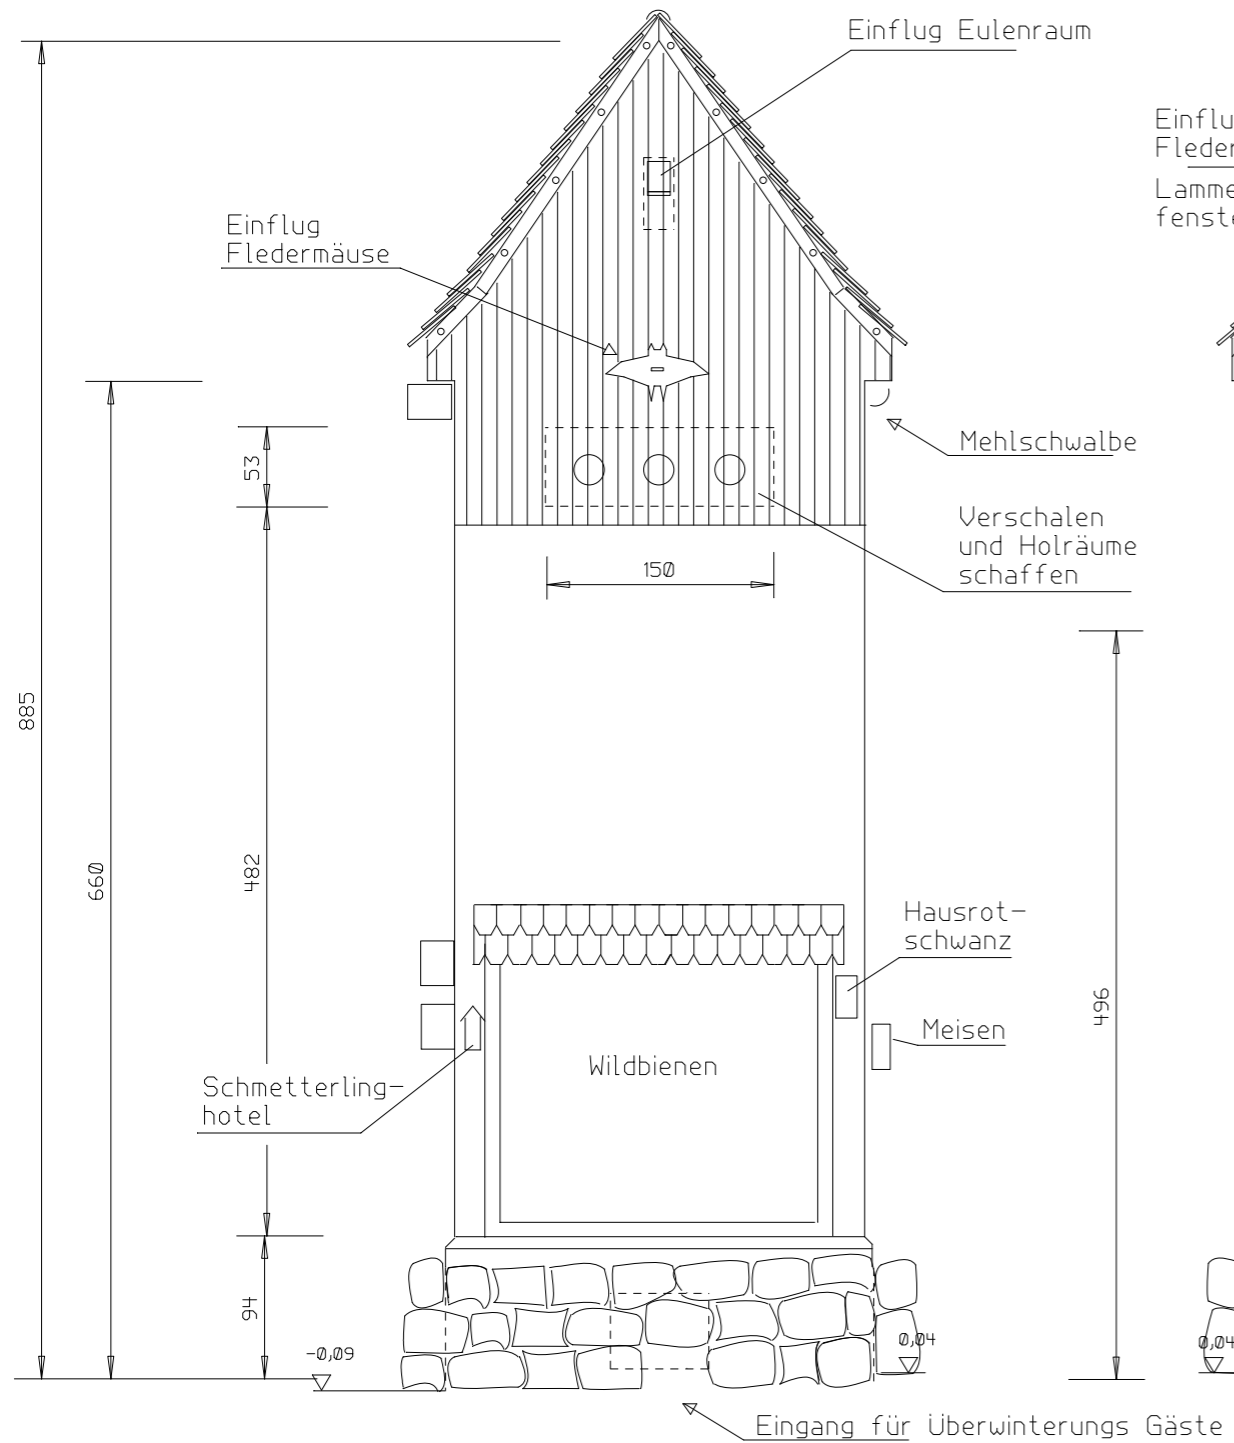

Anbauten

Tierhotel Steinbach	M=1:50
BJV Lohr	30.03.2011
Imkerverein Lohr	Bl. 4
Mittelschule Lohr	8 Bl.

Helfrich H.




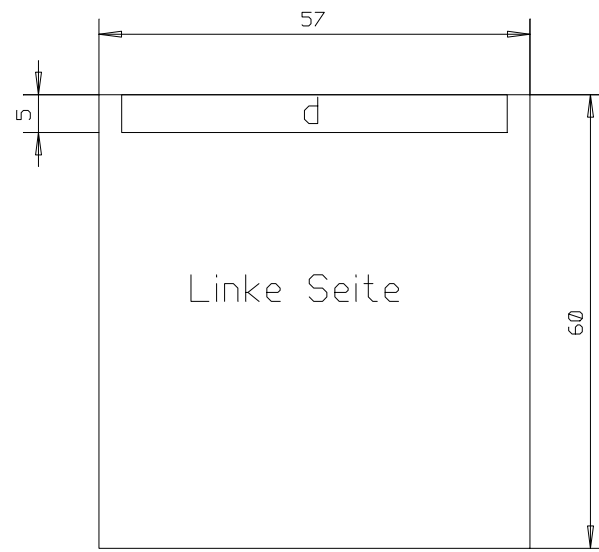
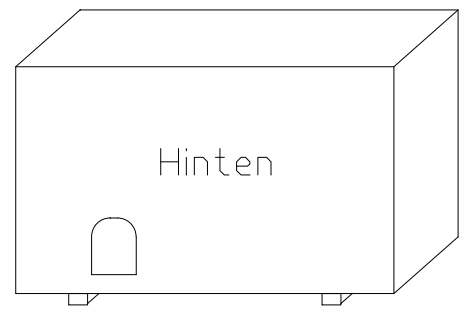


10m Dachlatten 5x3:

- a: 4x50,5cm
- b: 4x97cm
- c: 2x47cm
- d: 4x51 cm

3Stk. OSB Platte 205x60x1,5

- 2x Seite 57x60
- 3x Vorne, Hinten, deckel 60x100
- 1x Boden 57x97

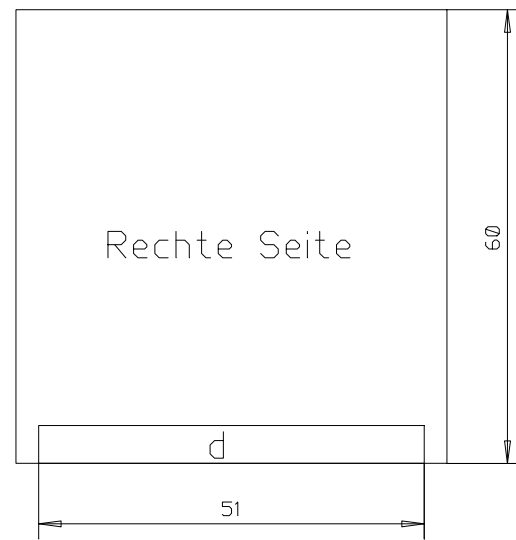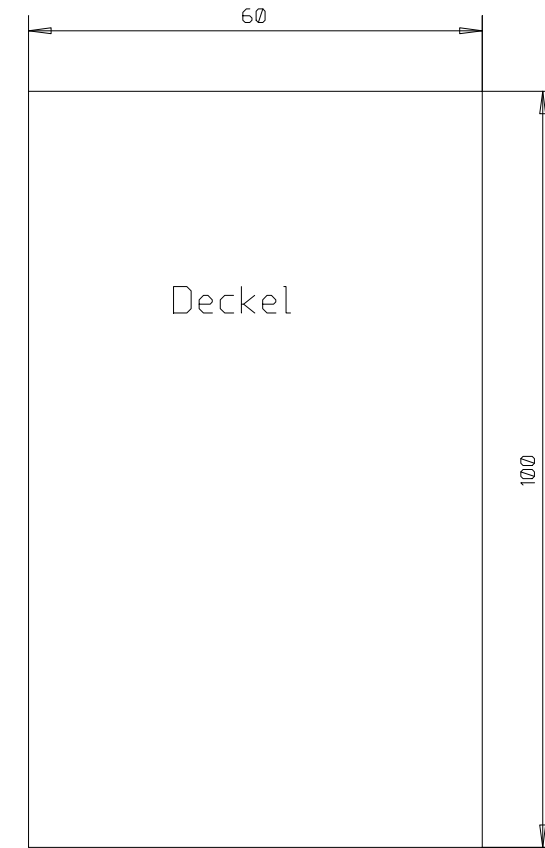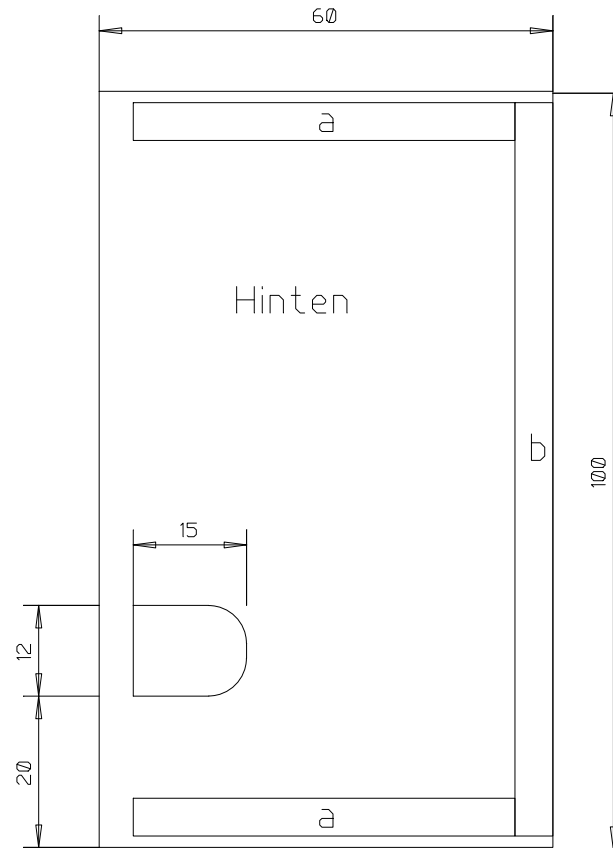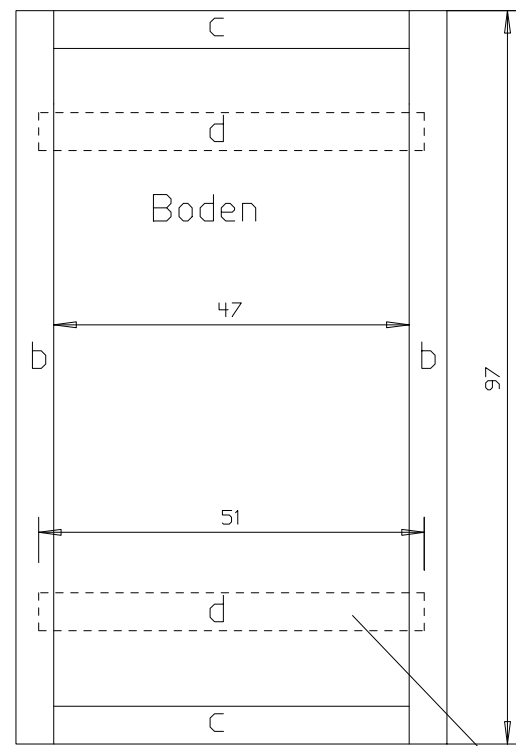
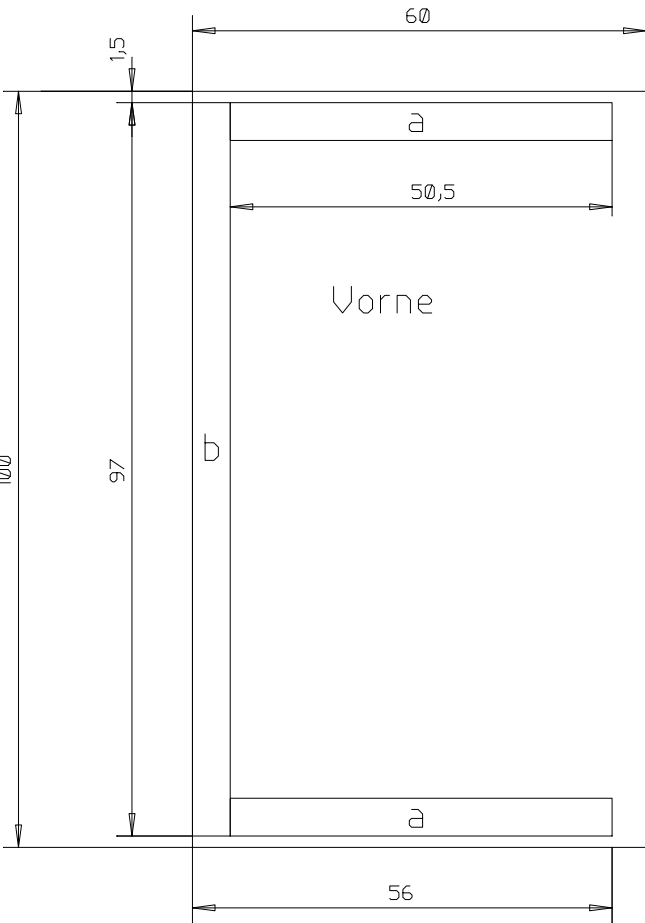


Bodenauflage



Überwinterungs- kasten

Tierhotel Steinbach	M=1:10
BJV Lohr	30.03.2011
Imkerverein Lohr	Bl. 5
Mittelschule Lohr	8 Bl.

Helfrich H.

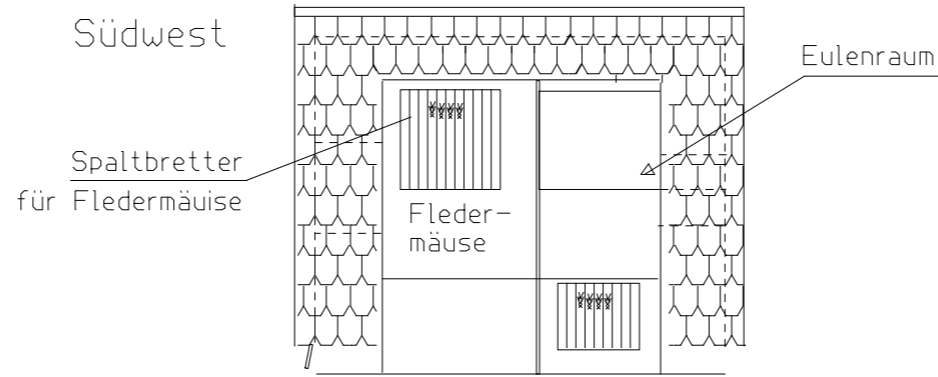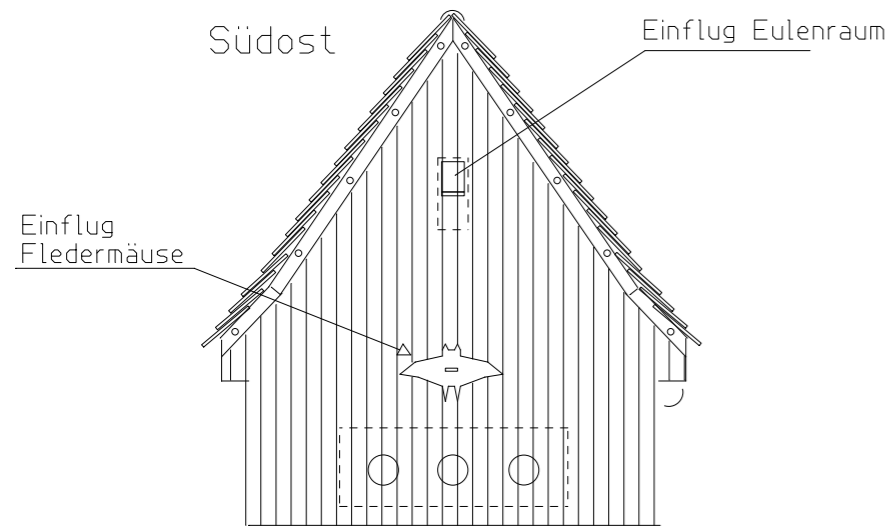

Eulenkasten:
 Material
 Spanplatte 15mm
 Zerrlegbar aufbauen.
 Zusammenbau auf Baustelle.

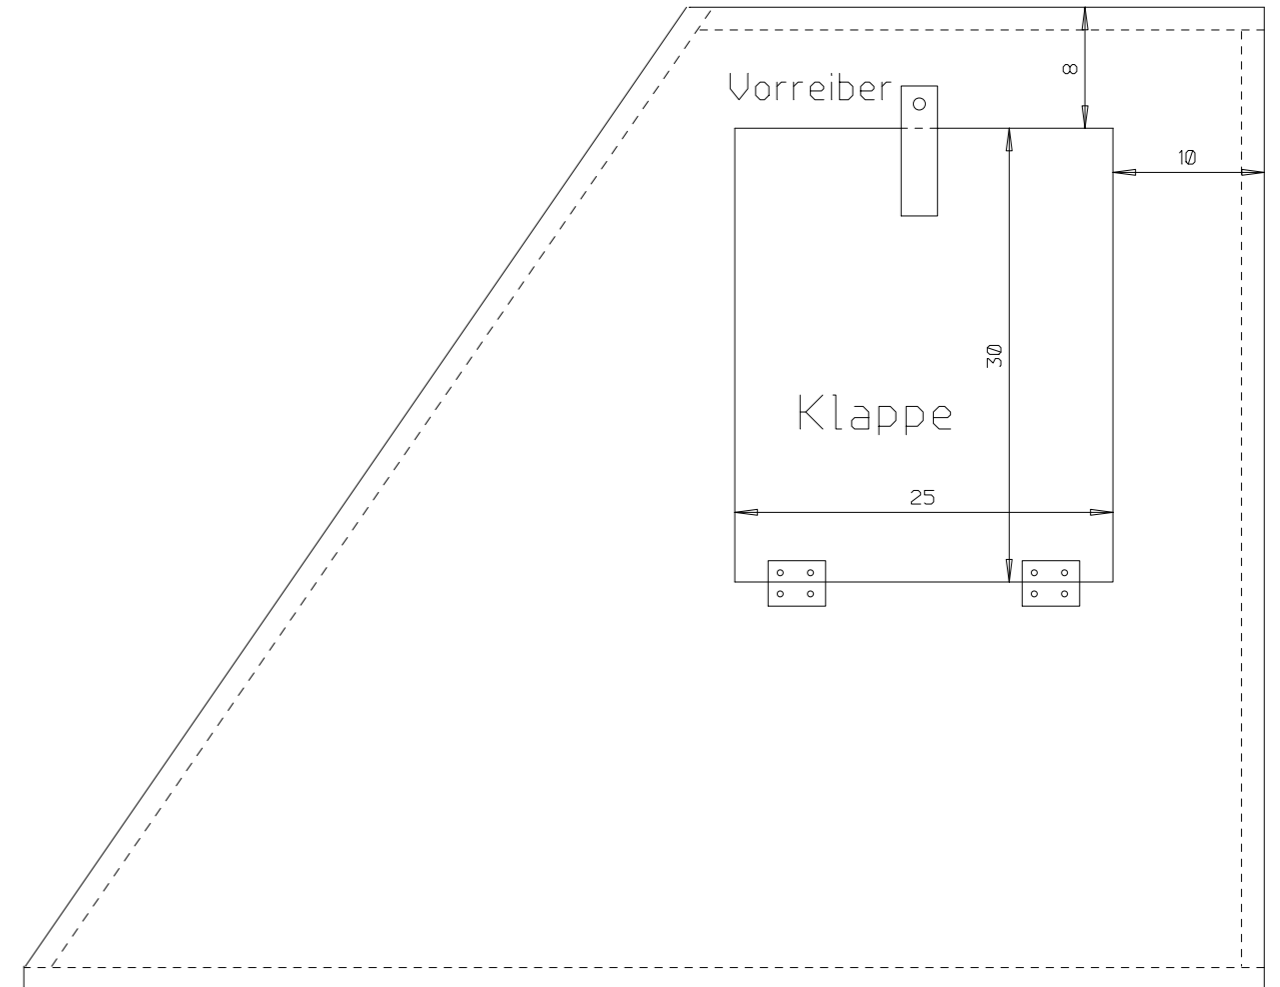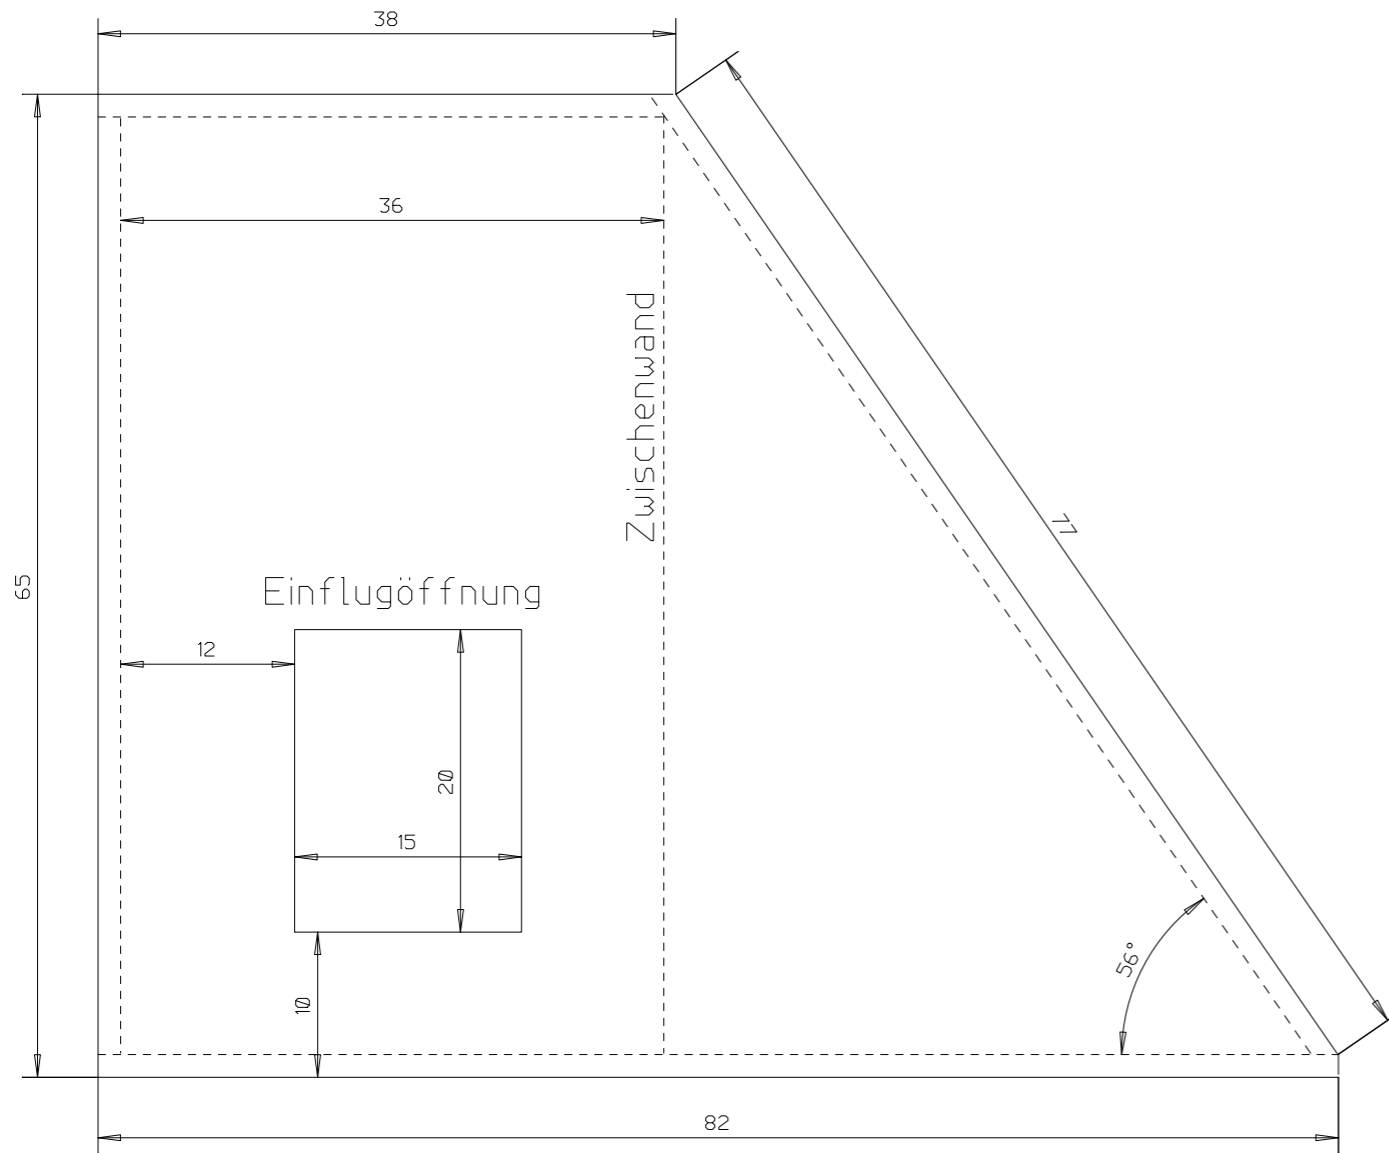


Vorderwand

Rückwand

Eulenraum

Tierhotel Steinbach	M=1:50
BJV Lohr	19.06.2011
Imkerverein Lohr	Bl. 6
Mittelschule Lohr	8 Bl.



Draufsicht

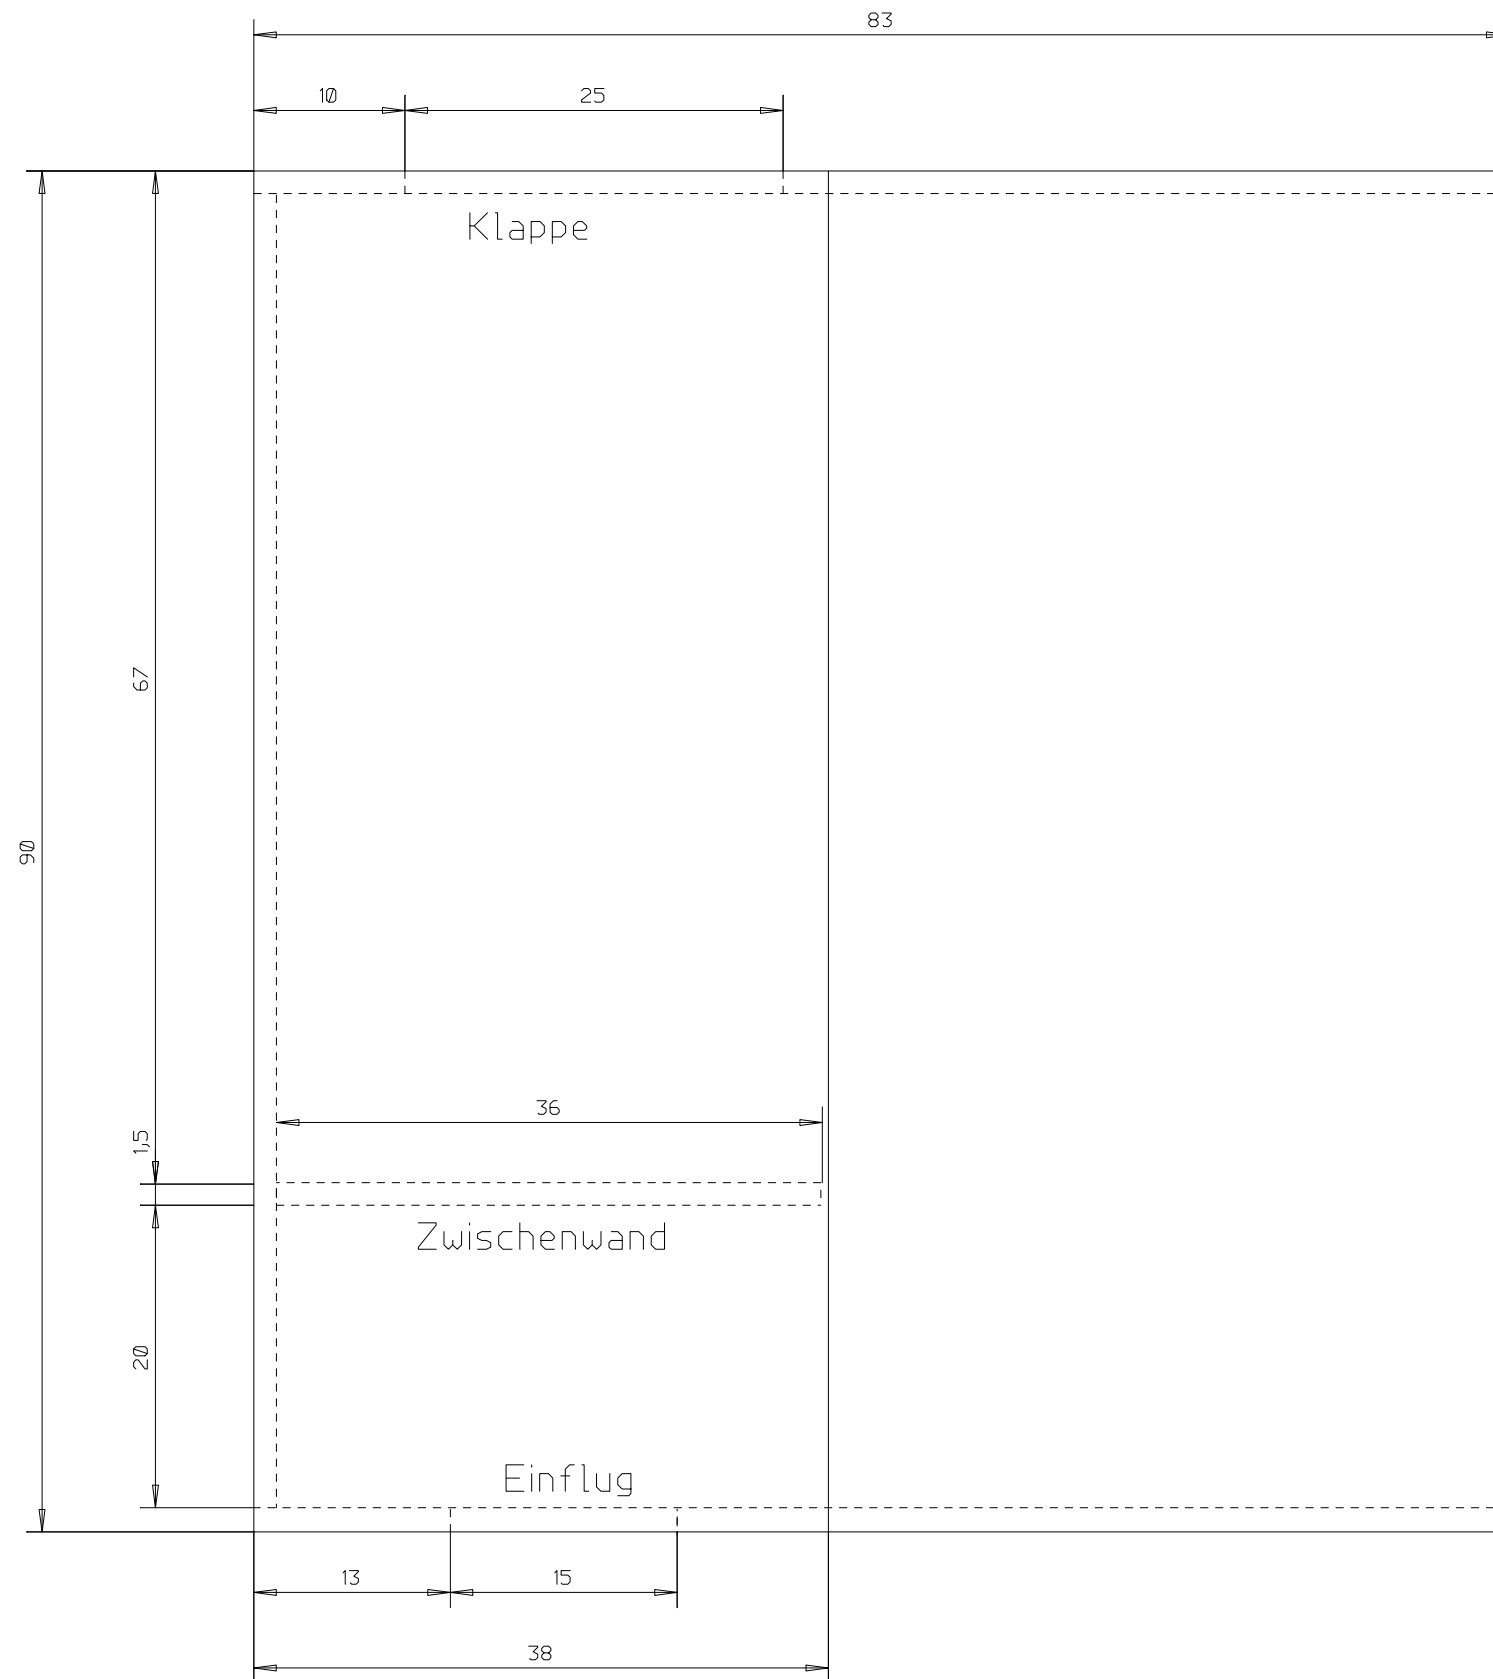

Eulenraum


Tierhotel Steinbach	M=1:50
BJV Lohr	19.06.2011
Imkerverein Lohr	Bl. 7
Mittelschule Lohr	8 Bl.

Helfrich H.

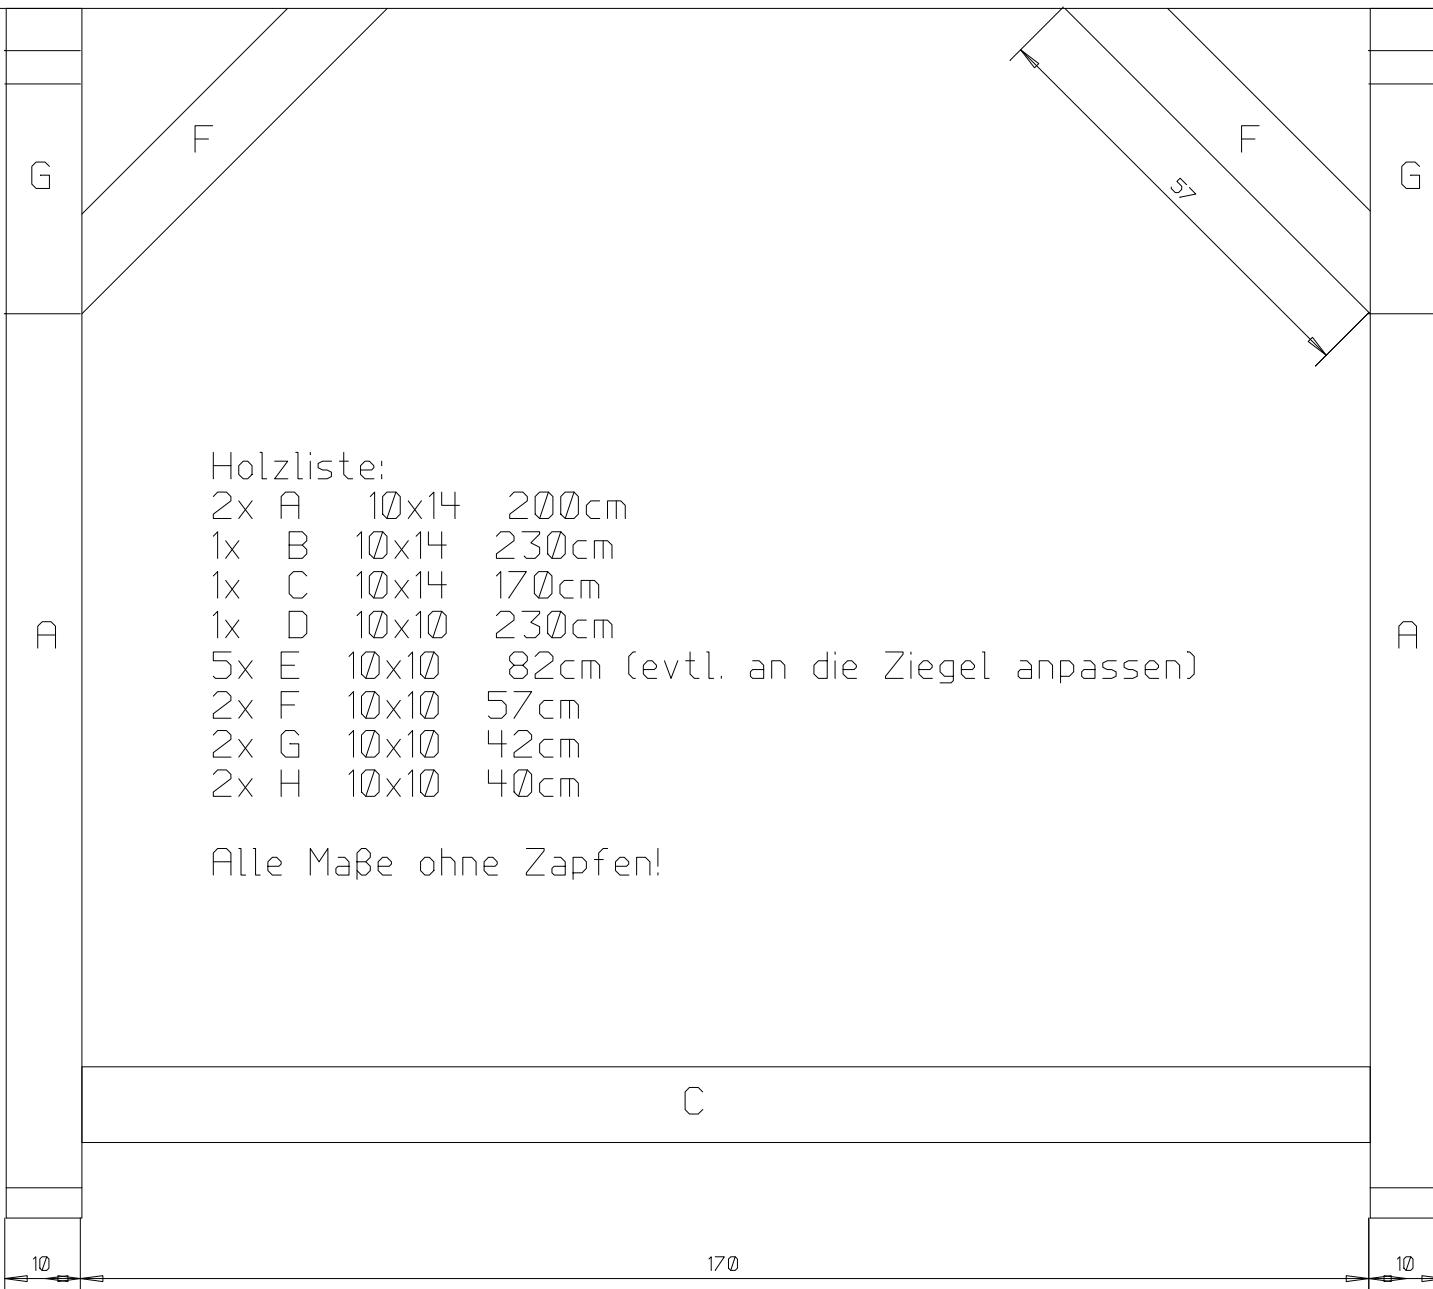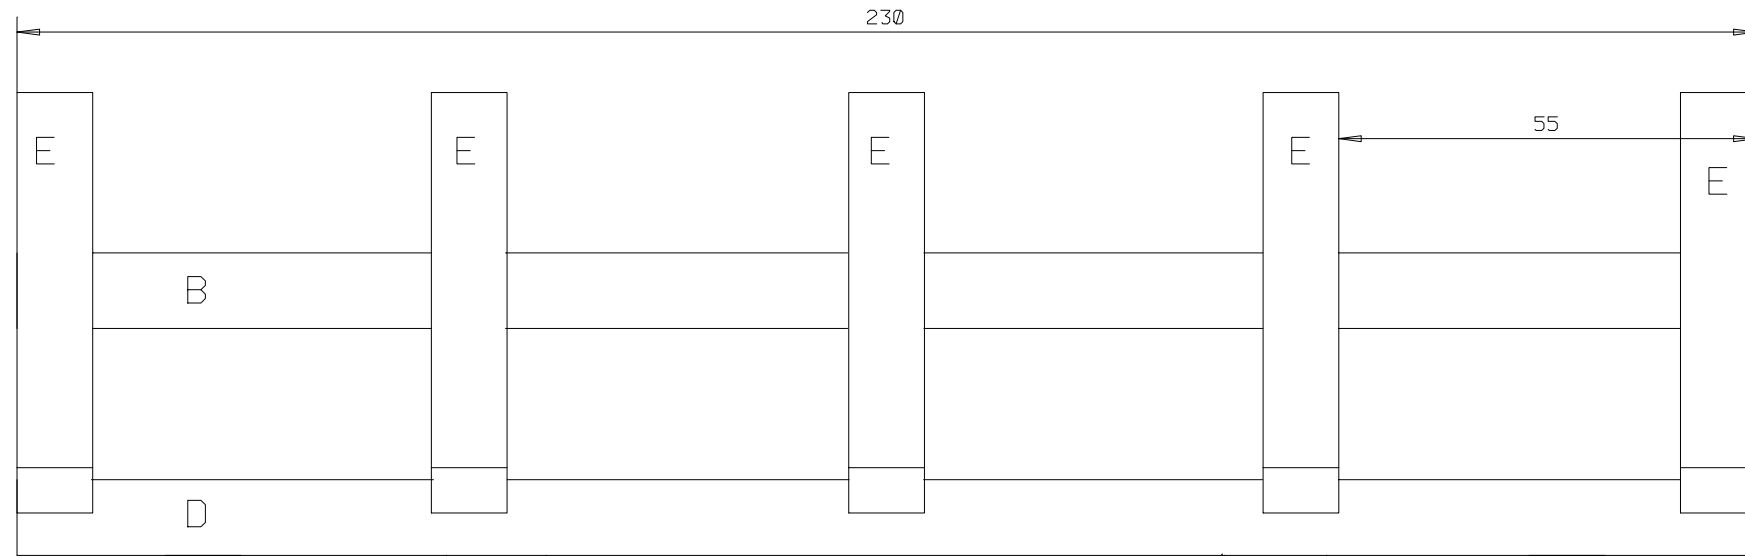


- Holzliste:
- 2x A 10x14 200cm
 - 1x B 10x14 230cm
 - 1x C 10x14 170cm
 - 1x D 10x10 230cm
 - 5x E 10x10 82cm (evtl. an die Ziegel anpassen)
 - 2x F 10x10 57cm
 - 2x G 10x10 42cm
 - 2x H 10x10 40cm

Alle Maße ohne Zapfen!

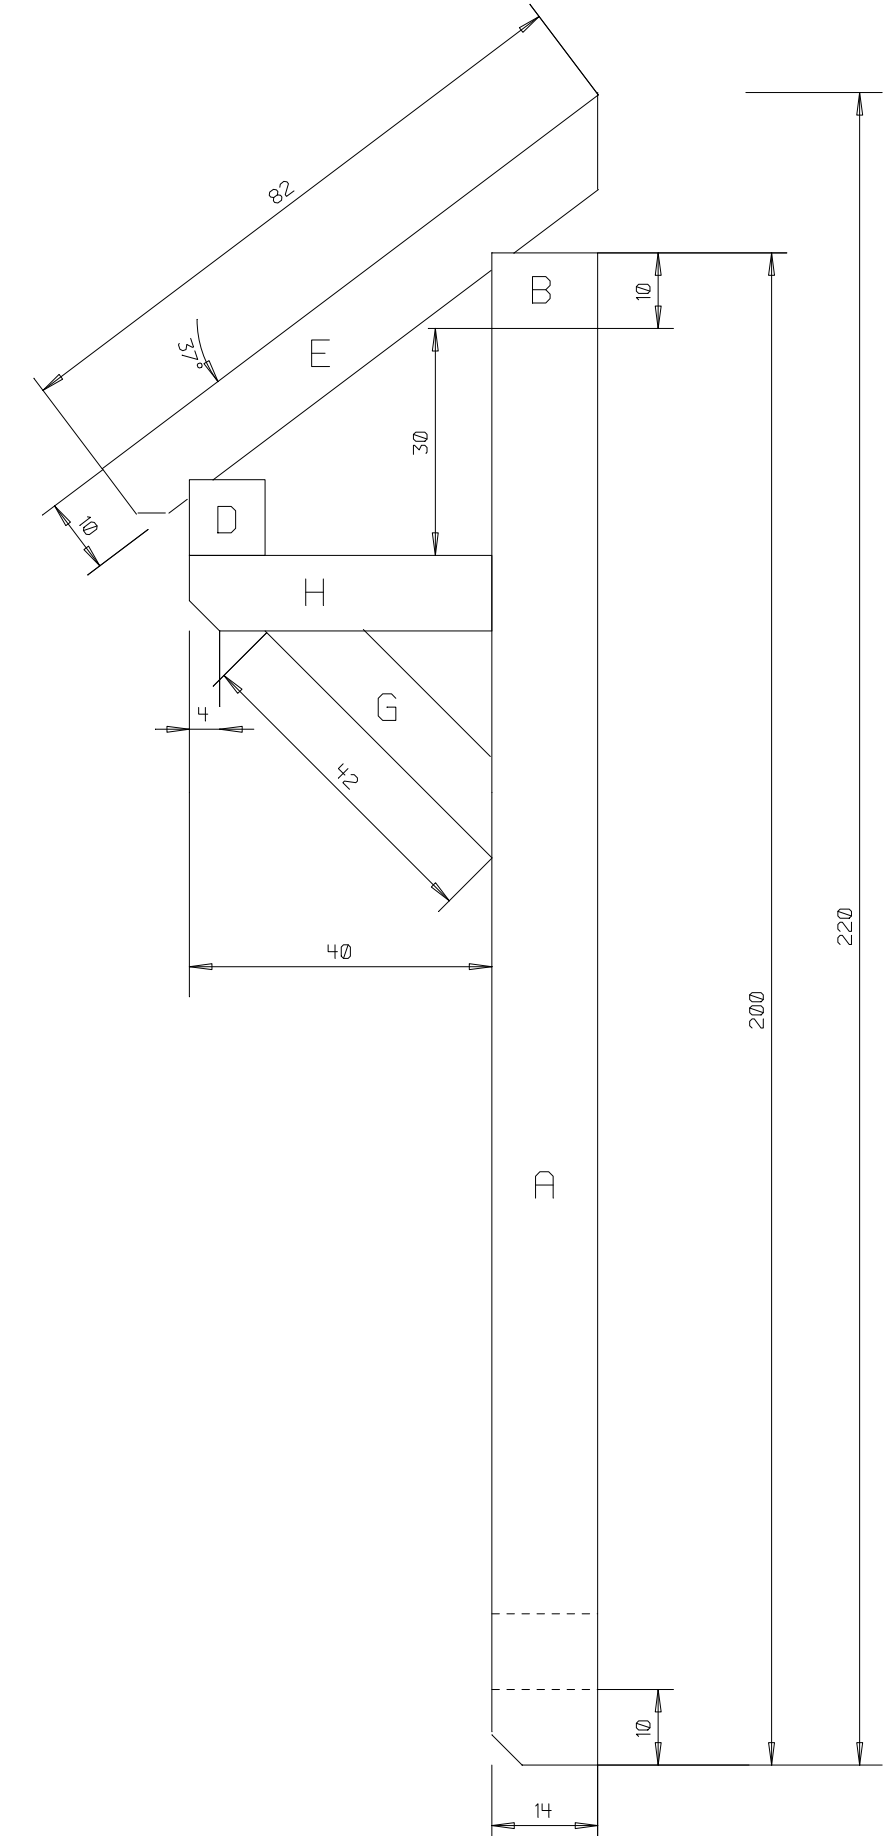

Insektenwand

Tierhotel Steinbach	M=1:10
BJV Lohr	09.06.2011
Imkerverein Lohr	Bl. 8
Mittelschule Lohr	8 Bl.

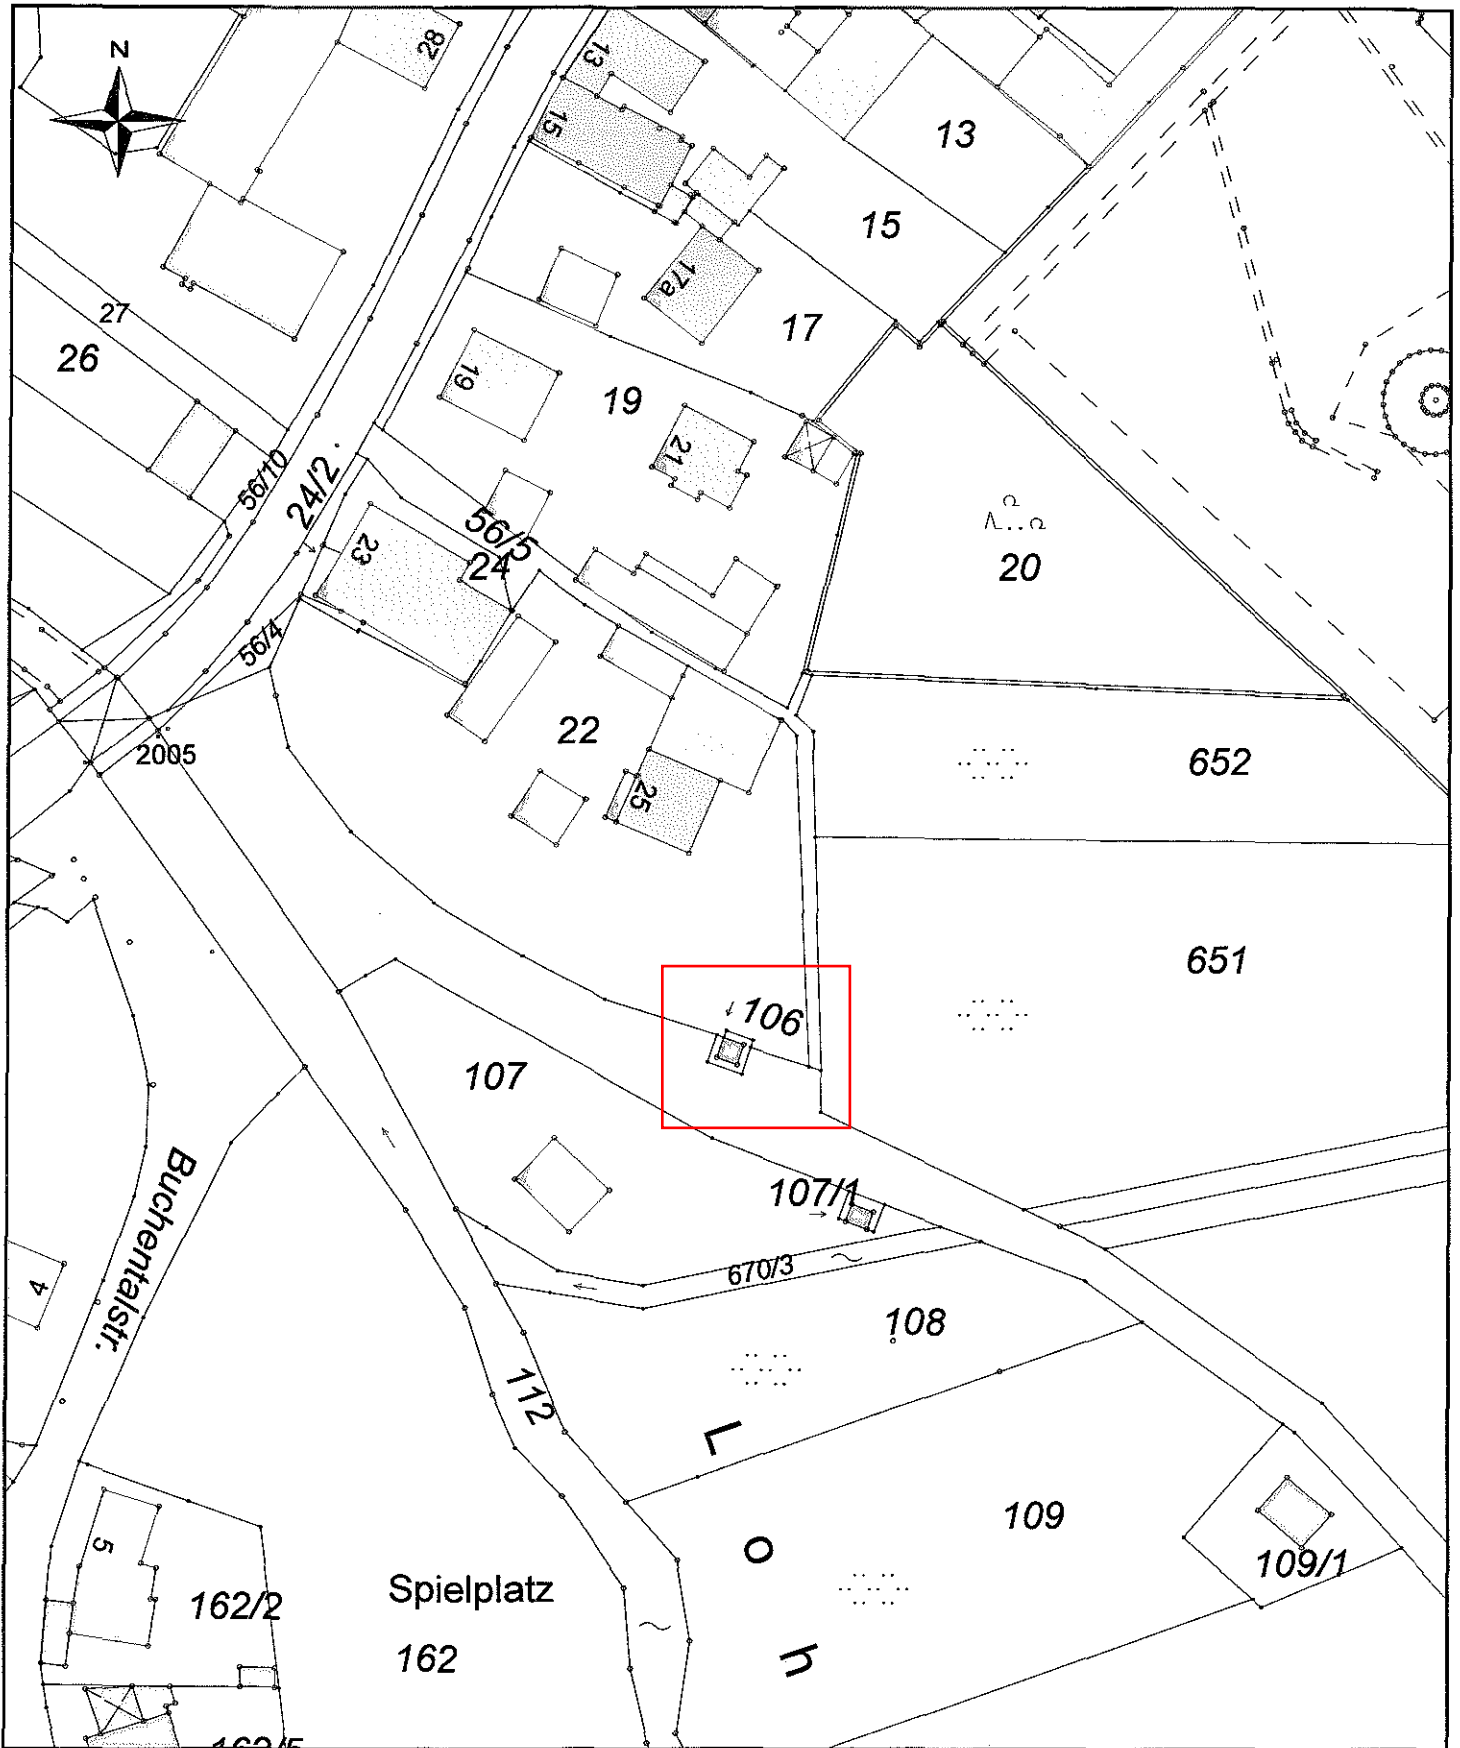

Stadt Lohr a. Main

Maßstab: 1:1000
 Bearbeiter:
 Datum: 24.3.2011

20 py